

Přijatá zpráva - Detail zprávy

Předmět: Žádost o informace dle z.č. 106/1999 Sb.
ID zprávy: 1545499885
Typ zprávy: Datová zpráva
Datum a čas dodání: 30.6.2025 v 9:50:07
Datum a čas doručení: 30.6.2025 v 10:44:03

Odesílatel: Vladislav Bílek - Bílek Vladislav, JUDr., Čs. legií 143, Klatovy I, 33901 Klatovy, CZ
ID schránky: mzmhyfp
Typ schránky: PFO

Zmocnění: Nezařadeno
Odstavec: Nezařadeno
Naše číslo jednací: Nezařadeno
Naše spisová značka: Nezařadeno
Vaše číslo jednací: Nezařadeno
Vaše spisová značka: Nezařadeno
K rukám: Nezařadeno
Do vlastních rukou: Ne
Doručení fikcí zakázáno: Ne

Přílohy:

MÚ ŽR - žádost o info - územní rozhodnutí EP.pdf (196,03 kB)

JUDr. Vladislav Bílek

advokátní kancelář

Kancelář: Čs. legií 143, 339 01 Klatovy I

Telefon: +420 376 313 231

+420 376 320 634

Mobil: +420 736 602 142

E-mail: bilek@akbilek.cz

Datová schránka: 6eq78w

IČ: 66227381

Zapsán v ČAK pod č. 5314

Městský úřad Železná Ruda
Stavební úřad
Klostermannovo náměstí 295
340 04 Železná Ruda

V Klatovech dne 30. června 2025

Žádost o informace dle zákona č. 106/1999 Sb.

V souladu s ustanoveními zákona č. 106/1999 Sb., o svobodném přístupu k informacím žádám o laskavé poskytnutí kopie územního plánu části obce Železná Ruda, jehož předmětem byla plánovaná zástavba částí území, kde byly následně postaveny a zkolaudovány stavby na st.p. 155/29, st.p. 155/30, st.p. 155/33, st.p. 155/35 a st.p. 155/36, vše v k.ú. Železná Ruda, vydaného podle tehdy platné právní úpravy dané zákonem č. 50/1976 Sb., o územním plánování a stavebním řádu (*stavební zákon*), právně účinné od 01.10.1976, event. dle zákona č. 84/1958 Sb., o územním plánování, vydaný výkonnými orgány příslušných národních výborů.

Opakovaná žádost o zaslání kolaudačních rozhodnutí vpředu uvedených staveb byla vyvolána organizačním nedostatkem na mé straně, za který se omlouvám.

Kopie listin zašlete prostřednictvím veřejné datové sítě do mé datové schránky ve lhůtě stanovené zákonem.

JUDr. Vladislav Bílek
advokát

Městský úřad Železná Ruda

Odbor výstavby – stavební úřad

Klostermannovo náměstí 295, 340 04 Železná Ruda

Tel: 376361211, web: www.zeleznaruda.cz

Č. j.: VÚP/1940/25/272 – 330

Počet listů: 1

Vyřizuje: Radka Andrejčíková

E-mail: andrejcikova@zeleznaruda.cz

Tel.: 376 361 218

Železná Ruda, dne 7. 7. 2025

E-mail: bilek@akbilek.cz

Doporučeně na doručenkou:


JUDr. Vladislav Bílek

Čs. legií 143

339 01 Klatovy

Věc: Odpověď na žádost o poskytnutí informace podle zákona č. 106/1999 Sb., o svobodném přístupu k informacím, ve znění pozdějších předpisů

Odbor výstavby MěÚ Železná Ruda, jako stavební úřad příslušný podle § 30 odst. 1 písm. f), odst. 3 písm. b) zákona č. 283/2021 Sb., stavební zákon, ve znění pozdějších předpisů (dále jen „stavební zákon“), k Vaší žádosti dle zákona č. 106/1999 Sb., o svobodném přístupu k informacím, vám v příloze zasílá kopii územního plánu sídelního útvaru Železná Ruda schváleného 26. 9. 1994 pro vámi požadovanou lokalitu (pozemek p. č. 155/29, 155/30, 155/33, 155/35, 155/36 v k. ú. Železná Ruda). V době výstavby na výše uvedených pozemcích nebyl pro Železnou Rudu schválen žádný územní plán.

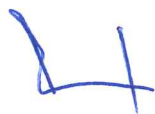

Renáta Procházková

Vedoucí odboru výstavby

MěÚ Železná Ruda

MĚSTSKÝ ÚŘAD ŽELEZNÁ RUDA

Stavební úřad

Klostermannovo nám. 295

340 04 Železná Ruda

Příloha:

- Kopie části územního plánu sídelního útvaru Železná Ruda ze dne 26. 9. 1994

Územní plán sídelního útvaru
ŽELEZNÁ RUDA
Návrh řešení
TEXTOVÁ ČÁST



Zpracovatel: Dopravní podnik hl. m. Prahy
Inženýrské služby MHD - projekce
108 00 Praha 2, Na Moráni 3

Pořizovatel: Městský úřad v Železné Rudě

číslo zakázky: 20 - 1 - 0026 - 0008 - 4

termín zpracování: říjen 1993

ÚZEMNÍ PLÁN SÍDELNÍHO ÚTVARU ŽELEZNÁ RUDA NÁVRH ŘEŠENÍ

Obsah dokumentace:

- A - Textová a tabulková část, regulativy prostorového uspořádání, návrh obecně závazné vyhlášky
- B - Grafická část
- | | |
|---|------------|
| 1 - Plán funkčního využití území - část A, B | 1 : 5 000 |
| 2 - Výkres řešení zeleně a krajiny - část A, B | 1 : 5 000 |
| 3 - Výkres dopravního řešení - část A, B | 1 : 5 000 |
| 4 - Výkres zásobování elektrickou energií, telekomunikační sítě - část A, B | 1 : 5 000 |
| 5 - Výkres zásobování vodou - část A, B | 1 : 5 000 |
| 6 - Výkres odkanalizování - část A, B | 1 : 5 000 |
| 7 - Výkres zásobování teplem a plynem - část A, B | 1 : 5 000 |
| 8 - Výkres životního prostředí, vodní toky | 1 : 10 000 |
| 9 - Bonitované půdně ekologické jednotky, vyhodnocení záboru zemědělského půdního fondu - část A, B | 1 : 5 000 |
| 10 - Lokální územní systém ekologické stability - část A, B | 1 : 5 000 |
| 11 - Veřejně prospěšné stavby a opatření ve veřejném zájmu - část A, B | 1 : 5 000 |


ÚZEMNÍ PLÁN sídelního útvaru Železná Ruda


Tato územně plánovací dokumentace byla schválena usnesením městského zastupitelstva v Železné Rudě č.28 pod bodem 1.a) ze dne 26.9.1994

Za pořizovatele ÚPD : Okresní úřad Klatovy
RRR - Ing. Otakar Průcha
Okresní úřad Klatovy (1)
referát regionálního rozvoje

Za město Žel. Ruda : Ing. Alois Jandura
starosta města

.....
razítko, podpis

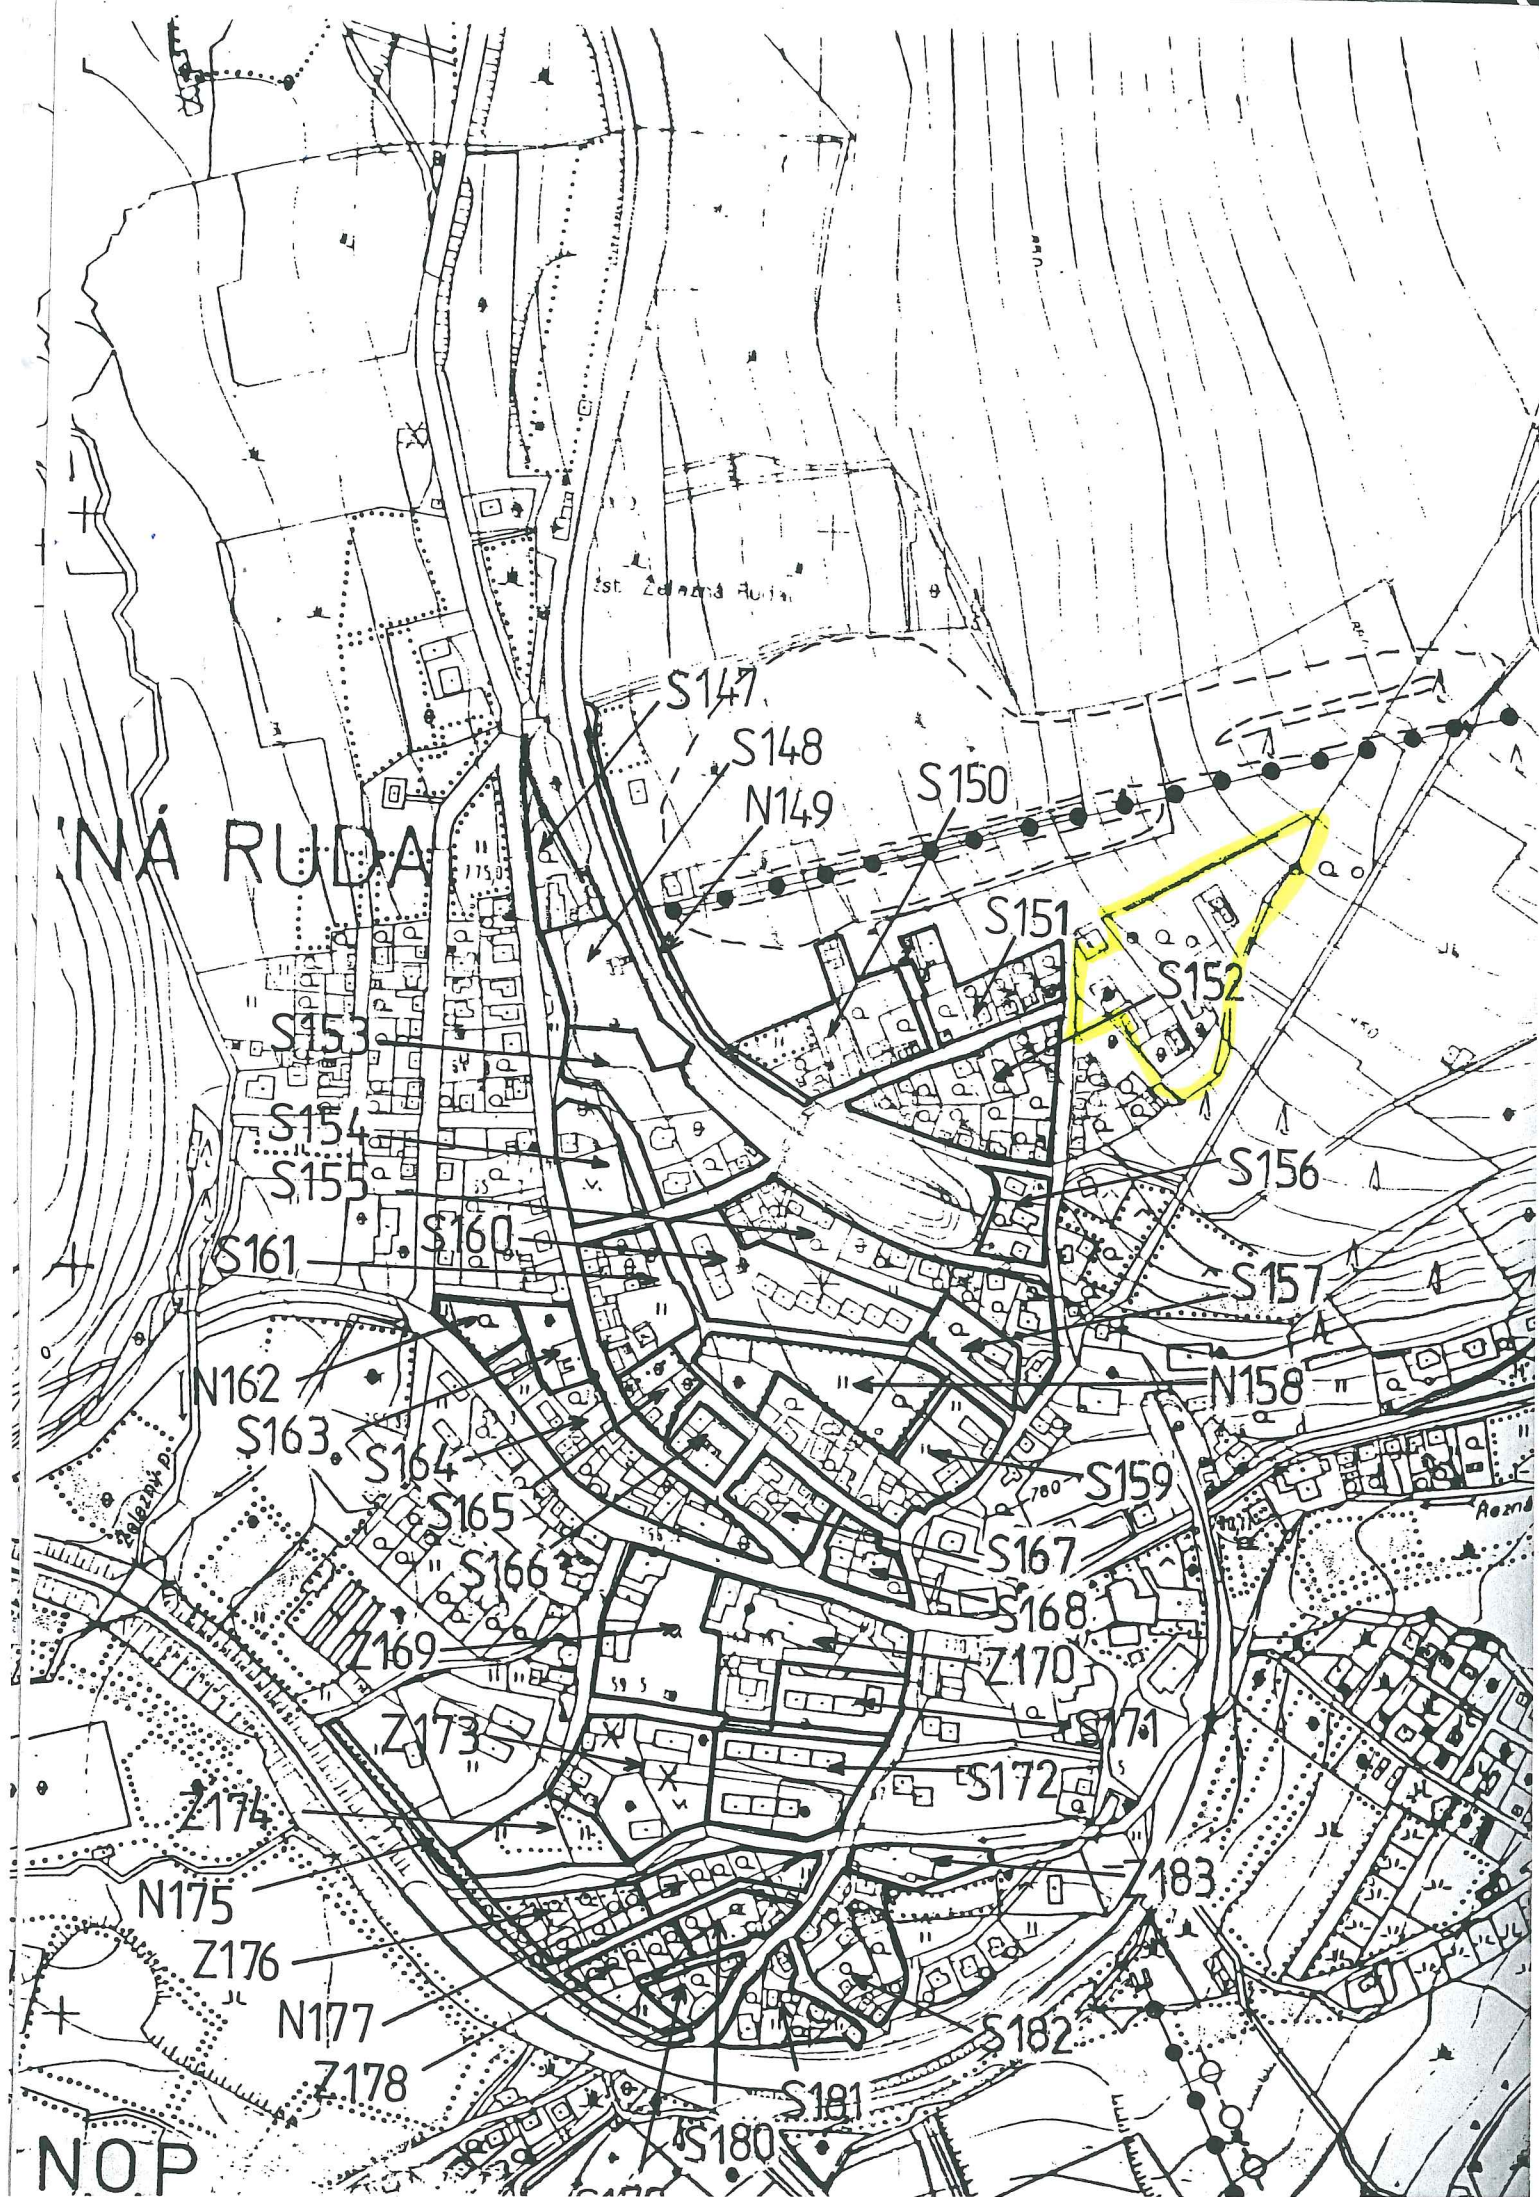

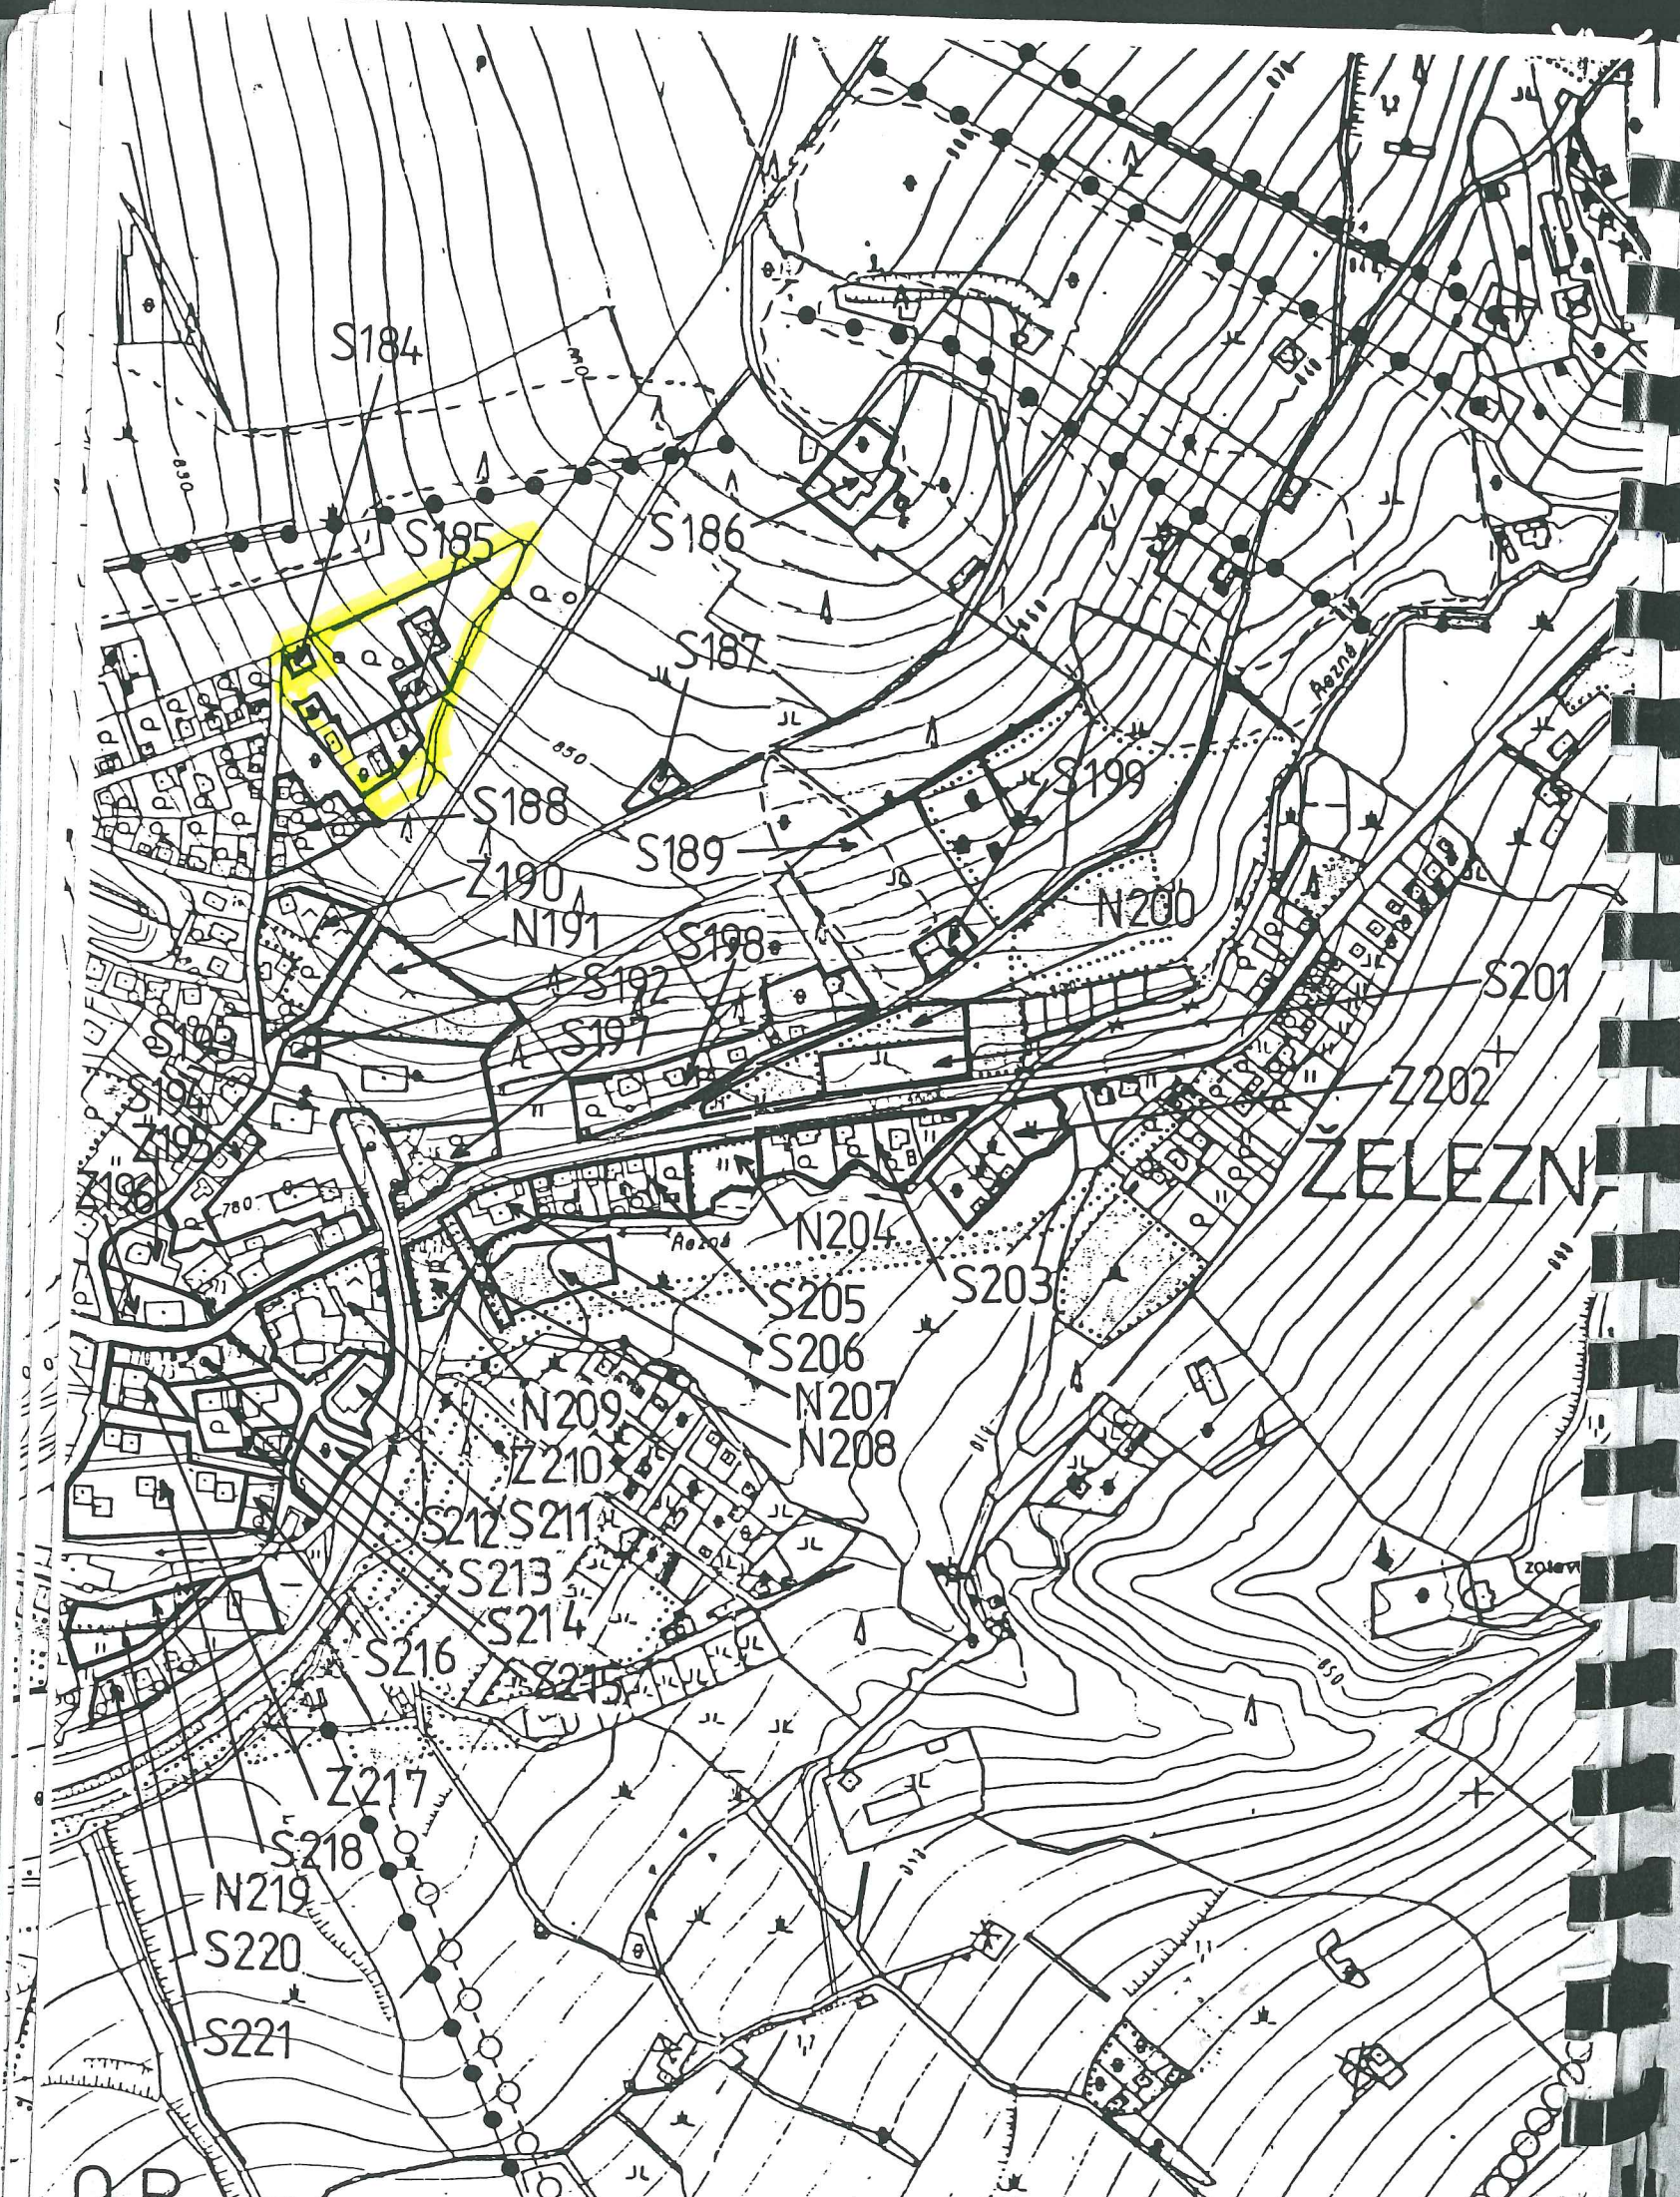

S184 Stávající zemní vodojem. Beze změny.

S185 Smíšená zástavba bydlení a ind. ubytování. Chaty jsou územně stabilizovány, v lokalitě se nepovoluje žádná další výstavba.

S186 Rekreační ubytovací středisko Belveder. Funkčně i prostorově stabilizované zařízení.

S187 Stávající horská chalupa. Beze změn.

S188 Plocha rodinných domů. Územně stabilizovaná.

S189 Louka využitelná jako krátká lyžařská sjezdovka.

Z190 Plocha rodinných domů územně stabilizovaná, s vymezenou rezervní plochou pro možnou dostavbu ve výhledu (1 - 2 RD). Vzhledem k tomu, že podél pozemku prochází směrem k Belvederu vzrostlá alej, je třeba dodržet regulační čáru 6 m od hranice pozemku. Hmotové řešení bude odpovídat stávající zástavbě, t.j. jednopodlažní bjekt s podkrovím, se sedlovou střechou.

N191 Louka nad Strnadovými boudami. Pro svoji exponovanou polohu není určena k zástavbě. Doporučuje se využití pro sport a rekreaci bez trvalých staveb (dětské hřiště, pobytová louka, minigolf ap.)

S192 Stávající rodinný dům. Beze změn.

S193 Rekreační ubytovací zařízení nad tunelem (Strnadovy boudy, Vodní stavby), urbanisticky sporné je začlenění jejich hmot do krajiny. Územně i hmotově v dané lokalitě stabilizované.

S194 Rodinné domy. Územně stabilizované, beze změn.

Z195 Centrální smíšené území, v souladu se studií centra (zpracovanou v rámci urb. soutěže) je navrženo zachování kasina, nová výstavba hotelu s podzemním parkovištěm na místě stávající Slavie a restaurace "U Princů", rekonstrukce kina a zámečku, spojená s jeho novou funkční náplní (kultura, prodejní galerie, muzeum, informační středisko apod.). Podrobné regulační podmínky budou zpracovány následně na základě zmiňované studie. Obdobné zásady platí i pro další plochy Z196, Z210, Z214, Z217.

Z196 Prostor před zámečkem s objektem bistra. Podle urb. studie (viz výše) bistro určeno k demolici, vytvoření prostoru odpovídajícího svému významu.

S197 Stávající rodinné domy u žel. přejezdu. Beze změn.

S198 Vilová zástavba penzionů a rodinných domů. Beze změn.

S199 Stávající horská chalupa. Beze změn.

N200 Plocha přiléhající ke stávajícímu parkovišti, určená pro komerční obč. vybavenost. V cípu směrem k centru je navržen objekt rychlého občerstvení s veřejnými WC a několika malými prodejny jako náhrada za stávající stánky na parkovišti. Objekt bude jednopodlažní s podkrovím, se sedlovou střechou, hmotově členěný. V prostoru mezi parkovištěm a horní cestou k Engadinu je možná výstavba motelu (max. 20 lůžek), s obdobnými hmotovými podmínkami.