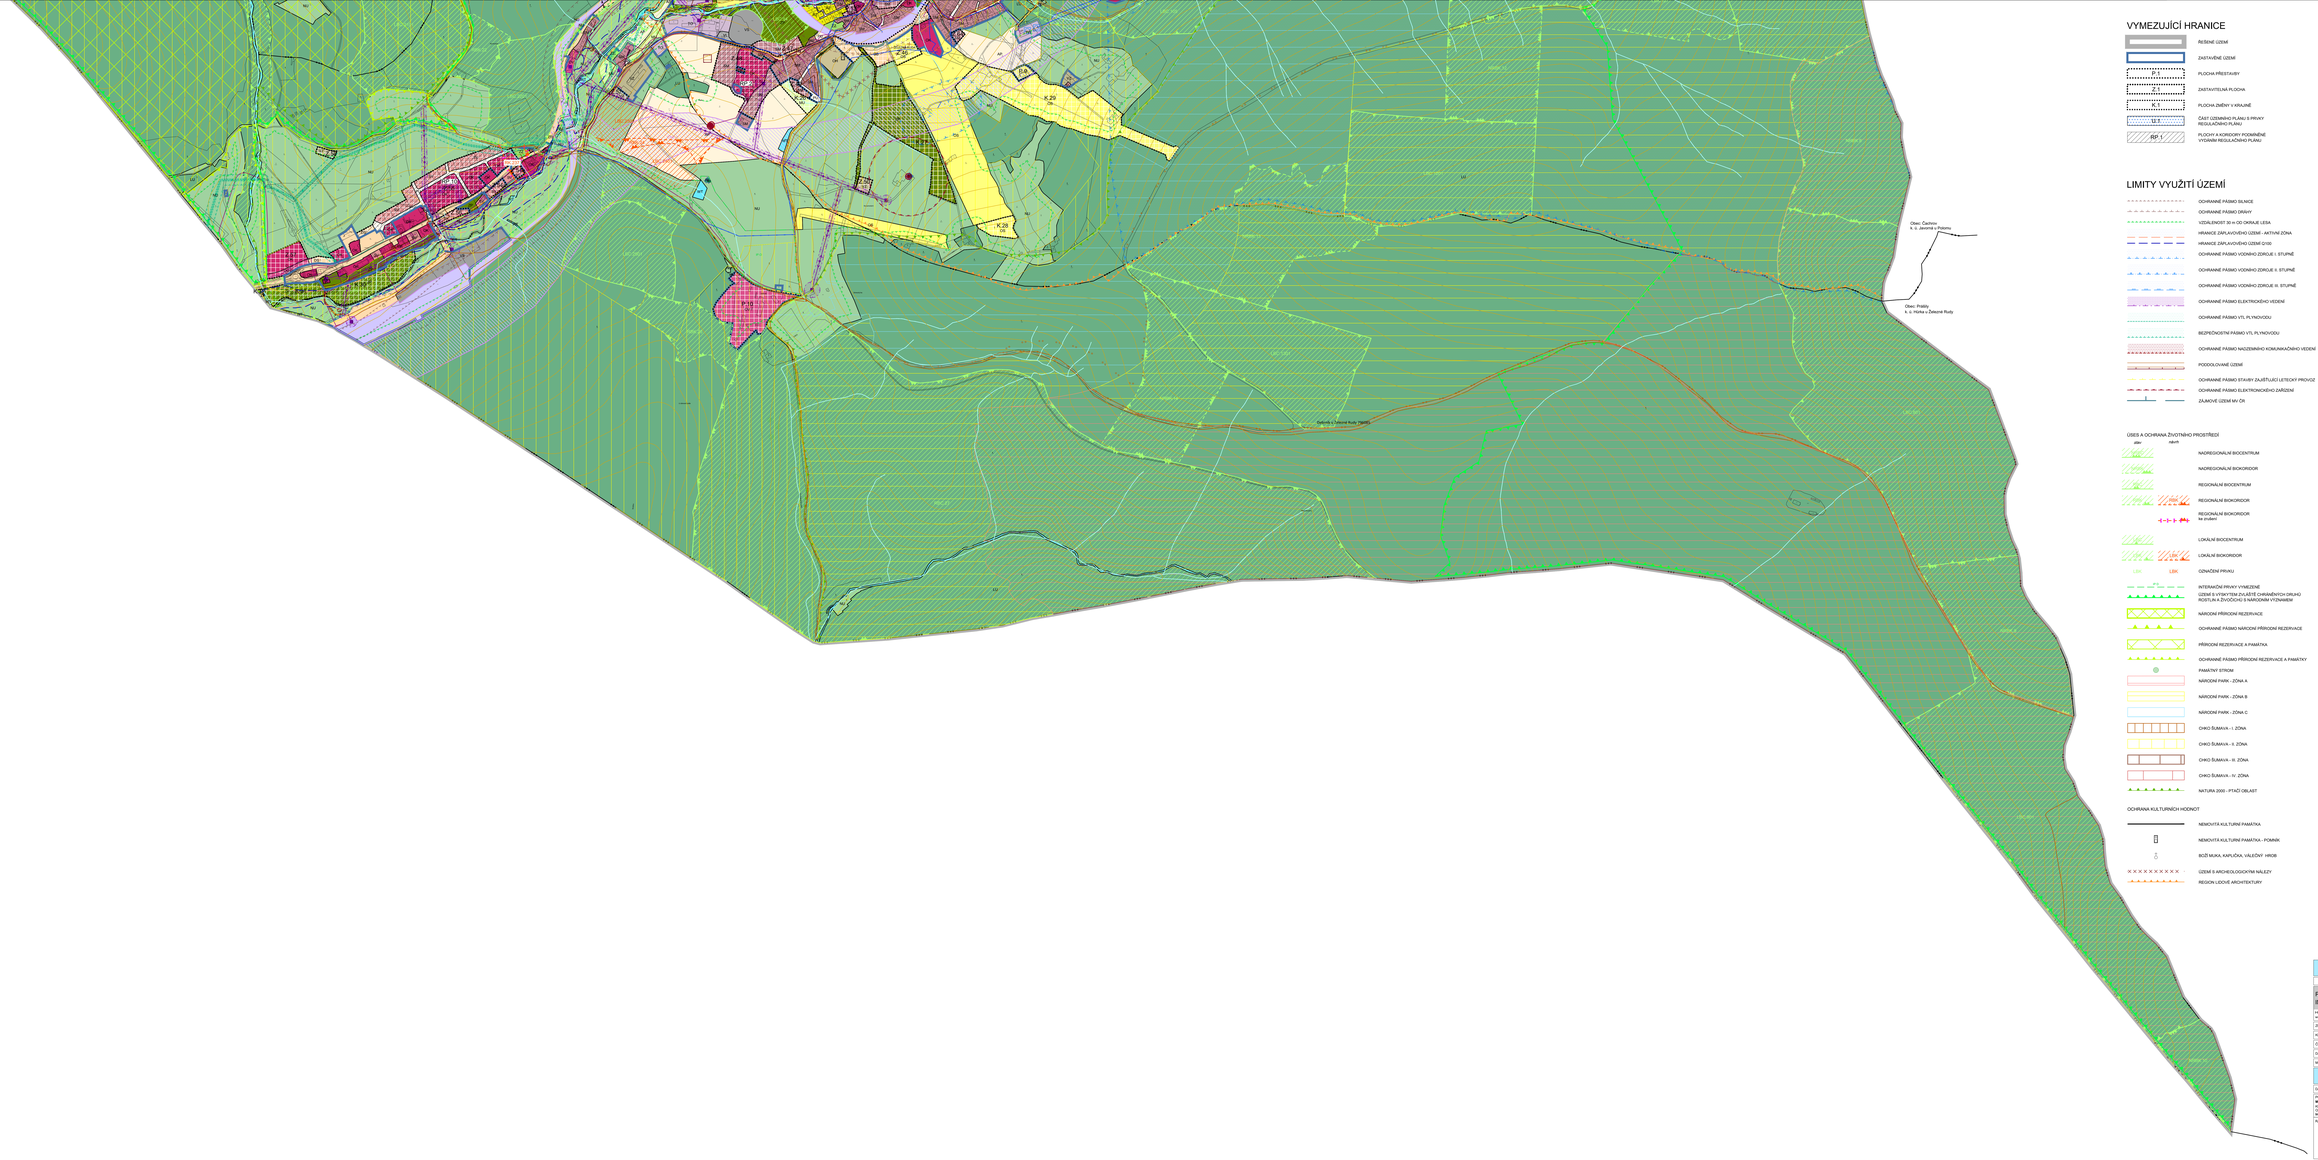

VYMEZUJÍCÍ HRANICE

- ŘEŠENÉ ÚZEMÍ
- ZASTAVĚNÉ ÚZEMÍ
- P 1 — PLOCHA PŘESTAVBY
- Z — ZASTAVITELNÁ PLOCHA
- K — PLOCHA ZMĚNY V KRAJINĚ
- U 1 — ČÁST ÚZEMNÍHO PLÁNU S PRVKY REGULAČNÍHO PLÁNU
- RP 1 — PLOCHY A KORIDORY PODMÍNĚNÉ VYDÁNÍM REGULAČNÍHO PLÁNU

LIMITY VYUŽITÍ ÚZEMÍ

- OCHRANNÉ PÁSMO SILNICE
- OCHRANNÉ PÁSMO DRÁHY
- VZDÁLENOST 50 m OD OKRAJE LESA
- HRANICE ZÁPLAVOVÉHO ÚZEMÍ - AKTIVNÍ ZÓNA
- HRANICE ZÁPLAVOVÉHO ÚZEMÍ Q100
- OCHRANNÉ PÁSMO VODNÍHO ZDROJE I. STUPNĚ
- OCHRANNÉ PÁSMO VODNÍHO ZDROJE II. STUPNĚ
- OCHRANNÉ PÁSMO VODNÍHO ZDROJE III. STUPNĚ
- OCHRANNÉ PÁSMO ELEKTRICKÉHO VEDENÍ
- OCHRANNÉ PÁSMO VTL PLYNOVODU
- BEZPEČNOSTNÍ PÁSMO VTL PLYNOVODU
- OCHRANNÉ PÁSMO NADZEMNÍHO KOMUNIKAČNÍHO VEDENÍ
- PODDOLOVÁNÉ ÚZEMÍ
- OCHRANNÉ PÁSMO STAVBY ZAJIŠŤUJÍCÍ LETECKÝ PROVOZ
- OCHRANNÉ PÁSMO ELEKTRONICKÉHO ZAŘÍZENÍ
- ZÁJMOVÉ ÚZEMÍ MV ČR

ÚSES A OCHRANA ŽIVOTNÍHO PROSTŘEDÍ

stav / návrh

- NADREGIONÁLNÍ BIOCENTRUM
- NADREGIONÁLNÍ BIOKORIDOR
- REGIONÁLNÍ BIOCENTRUM
- REGIONÁLNÍ BIOKORIDOR
- REGIONÁLNÍ BIOKORIDOR ke zrušení
- LOKÁLNÍ BIOCENTRUM
- LOKÁLNÍ BIOKORIDOR
- LBK — OZNAČENÍ PRVKU
- INTERAKČNÍ PRVKY VYMEZENÉ ÚZEMÍM S VYSKYTEM ZVLÁŠTĚ CHRÁNĚNÝCH DRUHŮ ROSTLIN A ŽIVOČICHŮ S NÁRODNÍM VÝZNAMEM
- NÁRODNÍ PŘÍRODNÍ REZERVACE
- OCHRANNÉ PÁSMO NÁRODNÍ PŘÍRODNÍ REZERVACE
- PŘÍRODNÍ REZERVACE A PAMÁTKA
- OCHRANNÉ PÁSMO PŘÍRODNÍ REZERVACE A PAMÁTKY
- PAMÁTNÝ STROM
- NÁRODNÍ PARK - ZÓNA A
- NÁRODNÍ PARK - ZÓNA B
- NÁRODNÍ PARK - ZÓNA C
- CHKO ŠUMAVA - I. ZÓNA
- CHKO ŠUMAVA - II. ZÓNA
- CHKO ŠUMAVA - III. ZÓNA
- CHKO ŠUMAVA - IV. ZÓNA
- NATURA 2000 - PTAČÍ OBLAST

OCHRANA KULTURNÍCH HODNOT

- NEMOVITÁ KULTURNÍ PAMÁTKA
- NEMOVITÁ KULTURNÍ PAMÁTKA - POMNÍK
- BOŽÍ MUKA, KAPLIČKA, VÁLEČNÝ HROB
- ÚZEMÍ S ARCHEOLOGICKÝMI NÁLEZY
- REGION LIDOVÉ ARCHITEKTURY

DOPRAVNÍ INFRASTRUKTURA

- KORIDOR NAD PLOCHAMI S ROZDÍLNÝM ZPŮSOBEM VYUŽITÍ
- DNZ — Z NAŘÍZENÍ DOKUMENTACE
- DNU — VYMEZENÝ ÚZEMNÍM PLÁNEM
- KORIDOR PLOŠNĚ VYMEZENÝ
- DPZ — Z NAŘÍZENÍ DOKUMENTACE
- DPU — VYMEZENÝ ÚZEMNÍM PLÁNEM
- MÍSTNÍ A ÚČELOVÉ KOMUNIKACE, VYZNAČENÉ NAD PLOCHAMI S ROZDÍLNÝM ZPŮSOBEM VYUŽITÍ
- CYKLOTURISTICKÉ TRASY
- TURISTICKÉ TRASY

TECHNICKÁ INFRASTRUKTURA

ENERGETICKÉ ŘEŠENÍ

- ELEKTRICKÉ VEDENÍ VN - 22 kV
- TRAFOSTANICE

ZÁSOBOVÁNÍ PLYNEM A TEPLEM

- VYSOKOTLAKÝ PLYNOVOD
- STŘEDOTLAKÝ PLYNOVOD
- REGULAČNÍ STANICE

SPOJE A INFORMATIKA

- RADIORELÉOVÁ TRASA
- TELEKOMUNIKAČNÍ KABEL
- ELEKTRONICKÉ KOMUNIKAČNÍ ZAŘÍZENÍ

VODOHOSPODÁŘSKÉ ŘEŠENÍ

- VODOVOD
- VODNÍ ZDROJ
- ÚPRAVNA VODY, VODOJEM, VODOMĚRNÁ STANICE
- KANALIZACE
- ČERPACÍ STANICE
- ČOV — ČISTÍRNA ODPADNÍCH VOD

INFORMATIVNÍ ÚDAJE

- KU — KATASTRÁLNÍ ÚZEMÍ
- VRSTEVNICE
- VODOTEČ

ÚZEMNÍ PLÁN ŽELEZNÁ RUDA

OBSTARATEL	KOORDINAČNÍ VÝKRES
MĚSTO ŽELEZNÁ RUDA, NÁMĚSTÍ SVOBODY 167, 340 04 ŽELEZNÁ RUDA	RAZÍTKO A PODPIS:

ODOVOĎNĚ	
PROJEKTOVÝ ATELIÉR AD s.r.o. ING. ARCH. JAROSLAV DANĚK	RAZÍTKO A PODPIS:
HUSOVA 4, Č. BUDĚJOVICE, 370 01, TEL.: 387 312 514, 602 277 888 www.atelierad.cz, atelierad@atelierad.cz, IČ 291647771, DIČ CZ291647771	
ZPRACOVATEL: ING. ARCH. JAROSLAV DANĚK	
KRESLIL: ING. ARCH. ZDENĚK DANĚK	
ČÍSLO ZAKÁZKY: 21_2022	ČÍSLO VÝKRESU: 4.d / ČÍSLO PARÉ: 1
DATUM: ČERVEN 2026	
MĚŘÍTKO: 1 : 5 000	

ZÁZNAM O ÚČINNOSTI

DATUM NABYTÍ ÚČINNOSTI:	
POŘIZOVATEL: **Městský úřad Železná Ruda** Kristiánovova nádražní 200, 340 04 Železná Ruda **Ing. Arch. Ondřej Hrbek** **Ing. Věra Tišerová**	SPRÁVNÍ ORGÁN, KTERÝ ÚPD VYDAL: **ZASTUPITELSTVO MĚSTA ŽELEZNÁ RUDA**
RAZÍTKO A PODPIS:	RAZÍTKO A PODPIS: